

GEMEINDE
NUMMER
70350

Fortlaufende
Änderungsnummer:

Planerstellungsdatum:
15.04.2024



DER BÜRGERMEISTER

KATASTRALGEMEINDE: 81128, SCHÖNBERG
PLANGRUNDLAGE: Digitale Katastralmappe des BEV
DATENSTAND: 10/2023

ÜBERSICHTSPLAN	Maßstab: 1:10.000
DETAILPLAN	Maßstab: 1:500

bis


DER BÜRGERMEISTER

Der Planverfasser:

STEFAN
BRABETZ
Architekt

ARCHITEKT DIPL.-ING. STEFAN BRABETZ
STAATLICH BEFUGTER UND BEEIDETER ZIVILTECHNIKER
Unterangerweg 1 | 6410 Telfs

Mobil: +43 699 100 23 101
E-Mail: office@stefan-brabetz.com
www.stefan-brabetz.com

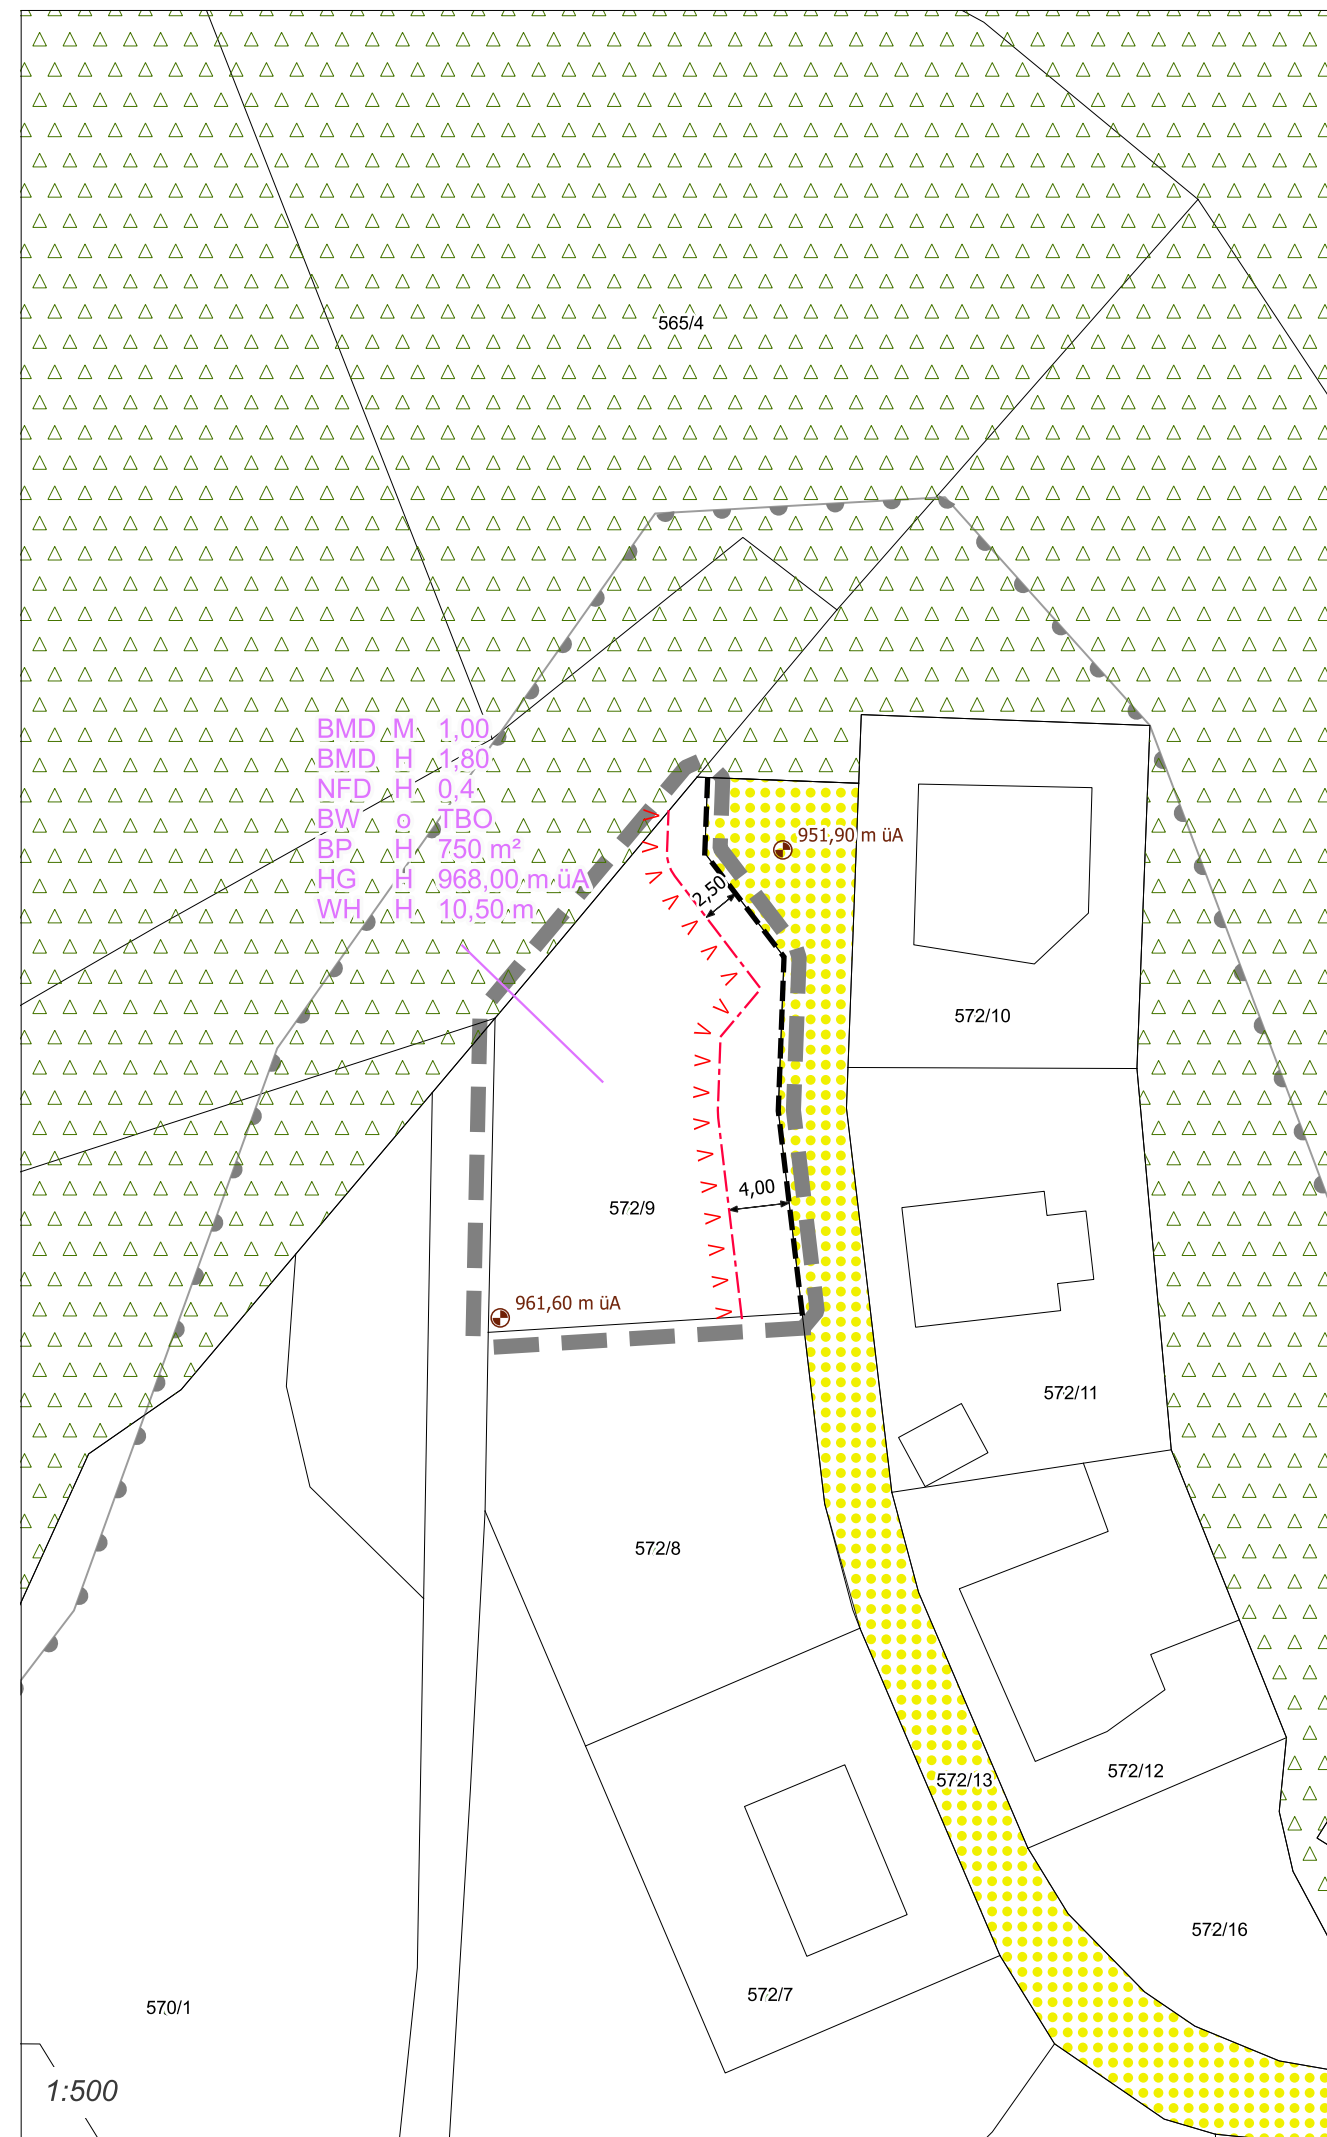

WH H 10,50 m

§ 62 (2) Wandhöhe, Höchstzahl in Meter


V V V V

Baufluchtlinie (§ 59 Abs. 1)

Höheninformationspunkt

Straßenraum

Raumrelevanter Bereich

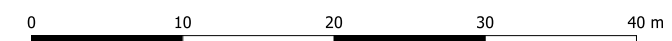

Planzeichen gem. Tiroler Raumordnungsgesetz 2022 und der Plangrundlagen- und Planzeichenverordnung 2022 lt. der Verordnung
LGBI. Nr.192/2021